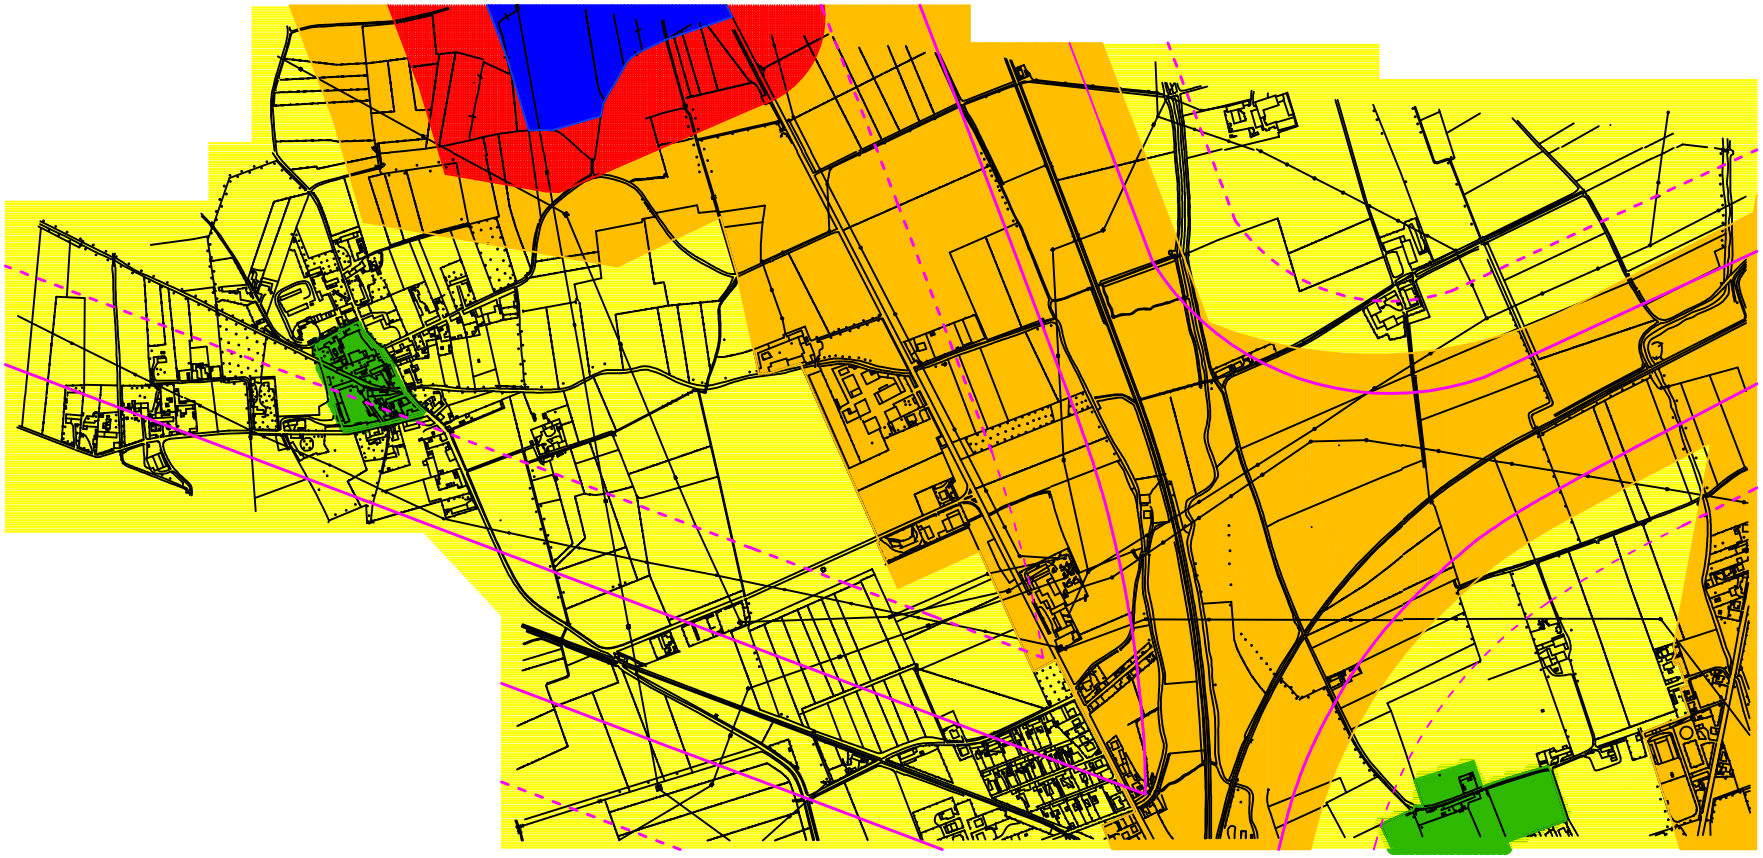

COMUNE DI MORTARA

CLASSIFICAZIONE ACUSTICA DEL TERRITORIO COMUNALE

CLASSE	DESTINAZIONE D'USO
I	AREE PARTICOLARMENTE PROTETTE
II	AREE DESTINATE AD USO PREVALENTEMENTE RESIDENZIALE
III	AREE DI TIPO MISTO
IV	AREE DI INTENSA ATTIVITA' UMANA
V	AREE PREVALENTEMENTE INDUSTRIALI
VI	AREE ESCLUSIVAMENTE INDUSTRIALI

AREA DESTINATA A SPETTACOLO A CARATTERE TEMPORANEO

FASCE DI PERTINENZA FERROVIARIA

VALORI LIMITE DI EMISSIONE - Leq in dB(A)

classi di destinazione d'uso del territorio	tempi di riferimento diurno (6.00 - 22.00)	tempi di riferimento notturno (22.00 - 6.00)
I aree particolarmente protette	45	35
II aree prevalentemente residenziali	50	40
III aree di tipo misto	55	45
IV aree di intensa attività umana	60	50
V aree prevalentemente industriali	65	55
VI aree esclusivamente industriali	65	65

VALORI LIMITE DI IMMISSIONE - Leq in dB(A)

classi di destinazione d'uso del territorio	tempi di riferimento diurno (6.00 - 22.00)	tempi di riferimento notturno (22.00 - 6.00)
I aree particolarmente protette	50	40
II aree prevalentemente residenziali	55	45
III aree di tipo misto	60	50
IV aree di intensa attività umana	65	55
V aree prevalentemente industriali	70	60
VI aree esclusivamente industriali	70	70

VALORI DI QUALITA' - Leq in dB(A)

classi di destinazione d'uso del territorio	tempi di riferimento diurno (6.00 - 22.00)	tempi di riferimento notturno (22.00 - 6.00)
I aree particolarmente protette	47	37
II aree prevalentemente residenziali	52	42
III aree di tipo misto	57	47
IV aree di intensa attività umana	62	52
V aree prevalentemente industriali	67	57
VI aree esclusivamente industriali	70	70

Lardera & Associati - Studio d'Ingegneria ed Architettura
(ing. Massimo Lardera - ing. Franco Lardera - arch. Paolo Marchini)
Piazza Petrarca, 32 - 27100 PAVIA - tel. 0382 / 21038
(e-mail: LarderaAssociati@libero)

TITOLO	CLASSIFICAZIONE ACUSTICA DEL TERRITORIO COMUNALE
LOCALITA'	MORTARA (PV)
COMMITTENTE	Comune di Mortara
PROGETTISTA	Dott. Ing. FRANCO LARDERA Dott. PAOLO AFFINI
OGGETTO	Azzonamento acustico

scala	data	progetto	
1 : 2000	maggio 2004	3903	3 A

QUADRO D'UNIONE:

3 A	3 B	3 G
3 C	3 D	3 H
3 E	3 F	

Il Tecnico competente in acustica ambientale	Il Tecnico competente in acustica ambientale	Il Sindaco	Il Responsabile del servizio area tecnica